



POHLÁDY
M 1:50

POHLÁD 1

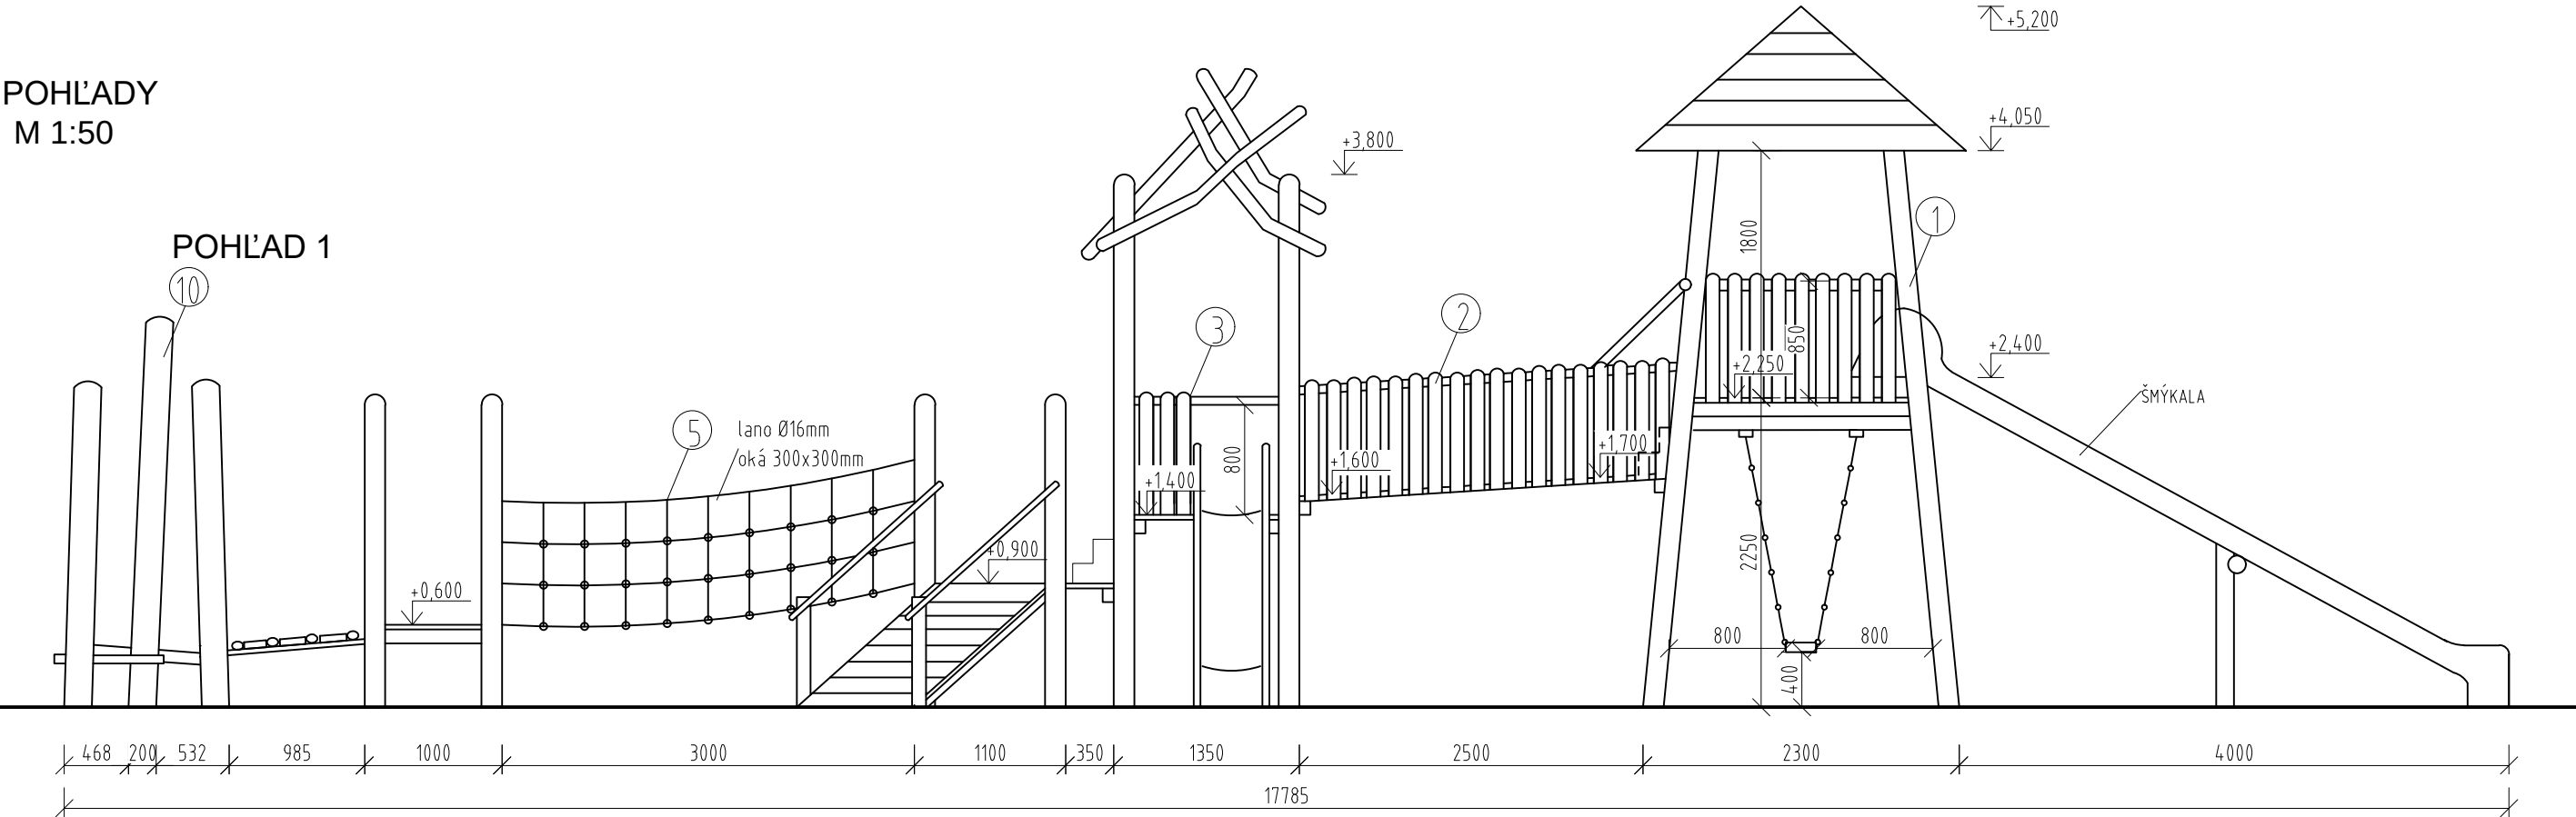

POHLÁD 2

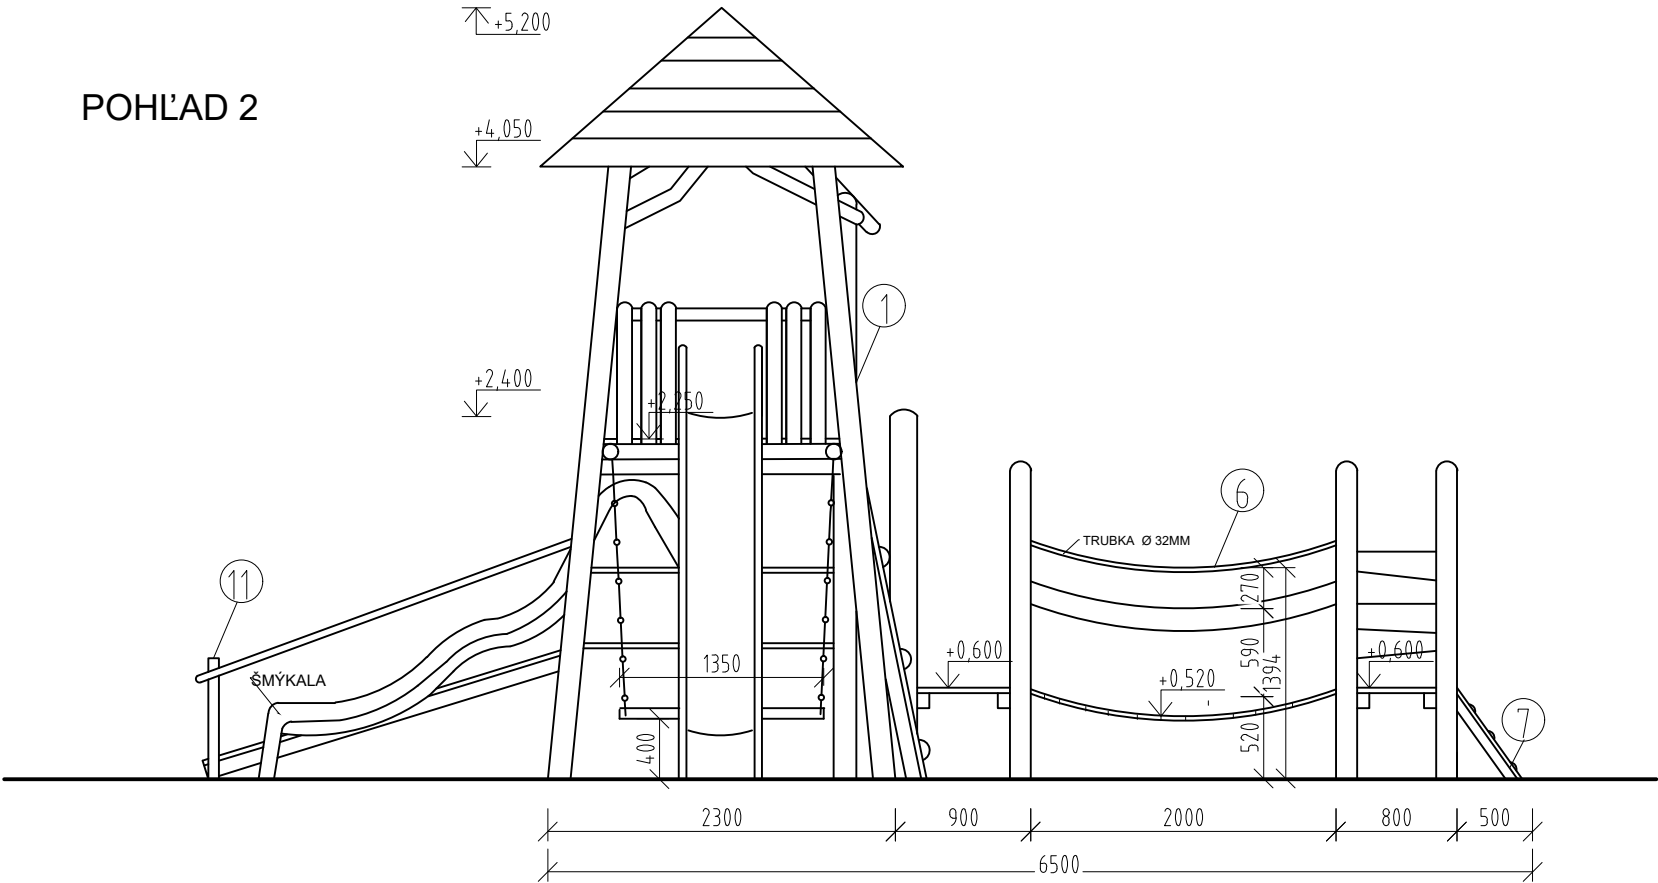

POZNÁMKA:
MATERIÁL: AGÁTOVÉ DREVO SPÁJANÉ TESÁRSKÝMI SPOJMI
KONŠTRUKCIA AG. GULATINA Ø 12-20CM
HRANOLY POD PALUBAMI 8X10CM
PODESTY, RAMPA FOŠNE 4X17CM
SPOJOVACÍ MATERIÁL ZAPUSTENÝ DO OTVORU, NEREZ., POZINK
REŤAZ POZINKOVANÁ Ø6MM DIN 766 CALIBROVANÁ
ŠMÝKALA LAMINÁTOVÁ VL316, VL550
LANÁ S OCEĽOVÝM JADROM Ø16MM
KOTVENIE PODĽA VÝKRESU ZÁKLADOV
KOTVENIE DO JÁM SO ŠTRKOVÝM PODSYPOM A BETÓN B-20
ÚPRAVA: 2XLAZÚROVÝ NÁTER,
ČASTI V TERÉNE SÚ PENETROVANÉ

- LEGENDA PRVKOV:
- 1 VEŽA SO ŠMÝKALOU A BARANIDLOM
 - 2 RAMPA SO ZÁBRADLÍM
 - 3 MALÁ VEŽA SO ŠMÝKALOU
 - 4 LEZECKÁ STENA
 - 5 LANOVÝ MOST
 - 6 LATKOVÝ MOST
 - 7 VÝLEZ S CHYTMÍ
 - 8 LANOVÉ LIANY
 - 9 LANOVÝ PRECHOD I (TROJLANO)
 - 10 LANOVÁ KRIVÁKOVÁ DRÁHA
 - 11 ŠIKMÁ RAMPA
 - 12 LANOVÝ PRECHOD II
 - 14 DOPADOVÁ PLOCHA